


EXHIBIT A

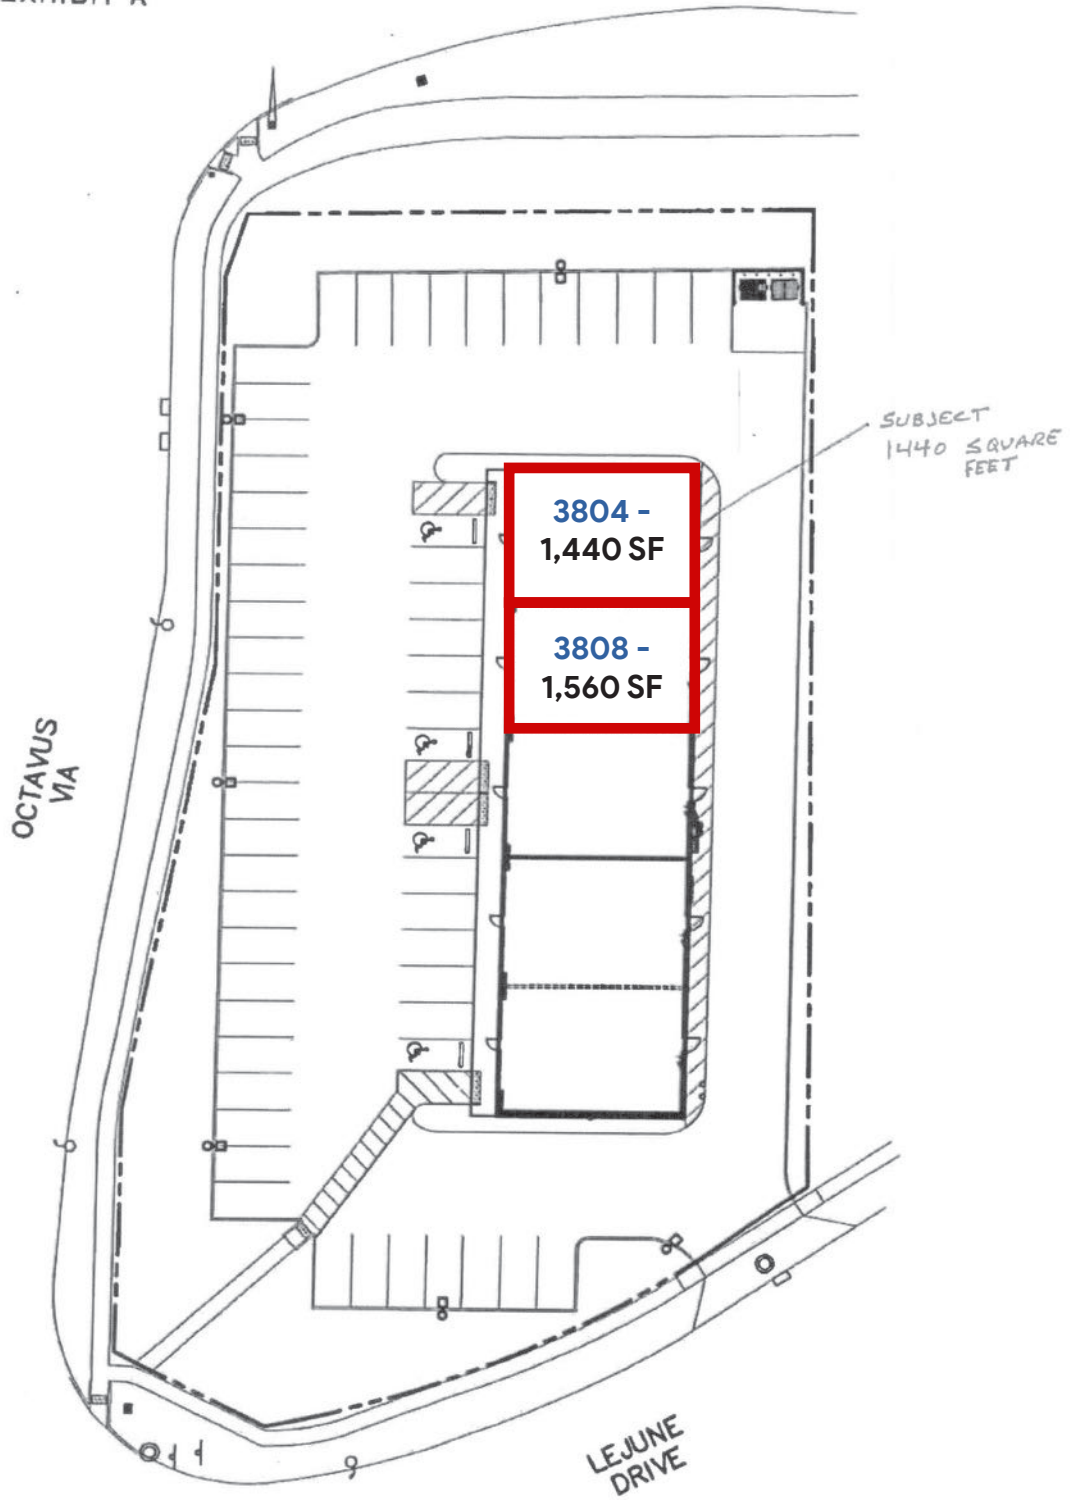

 **SITE PLAN**
SCALE: N.T.S.