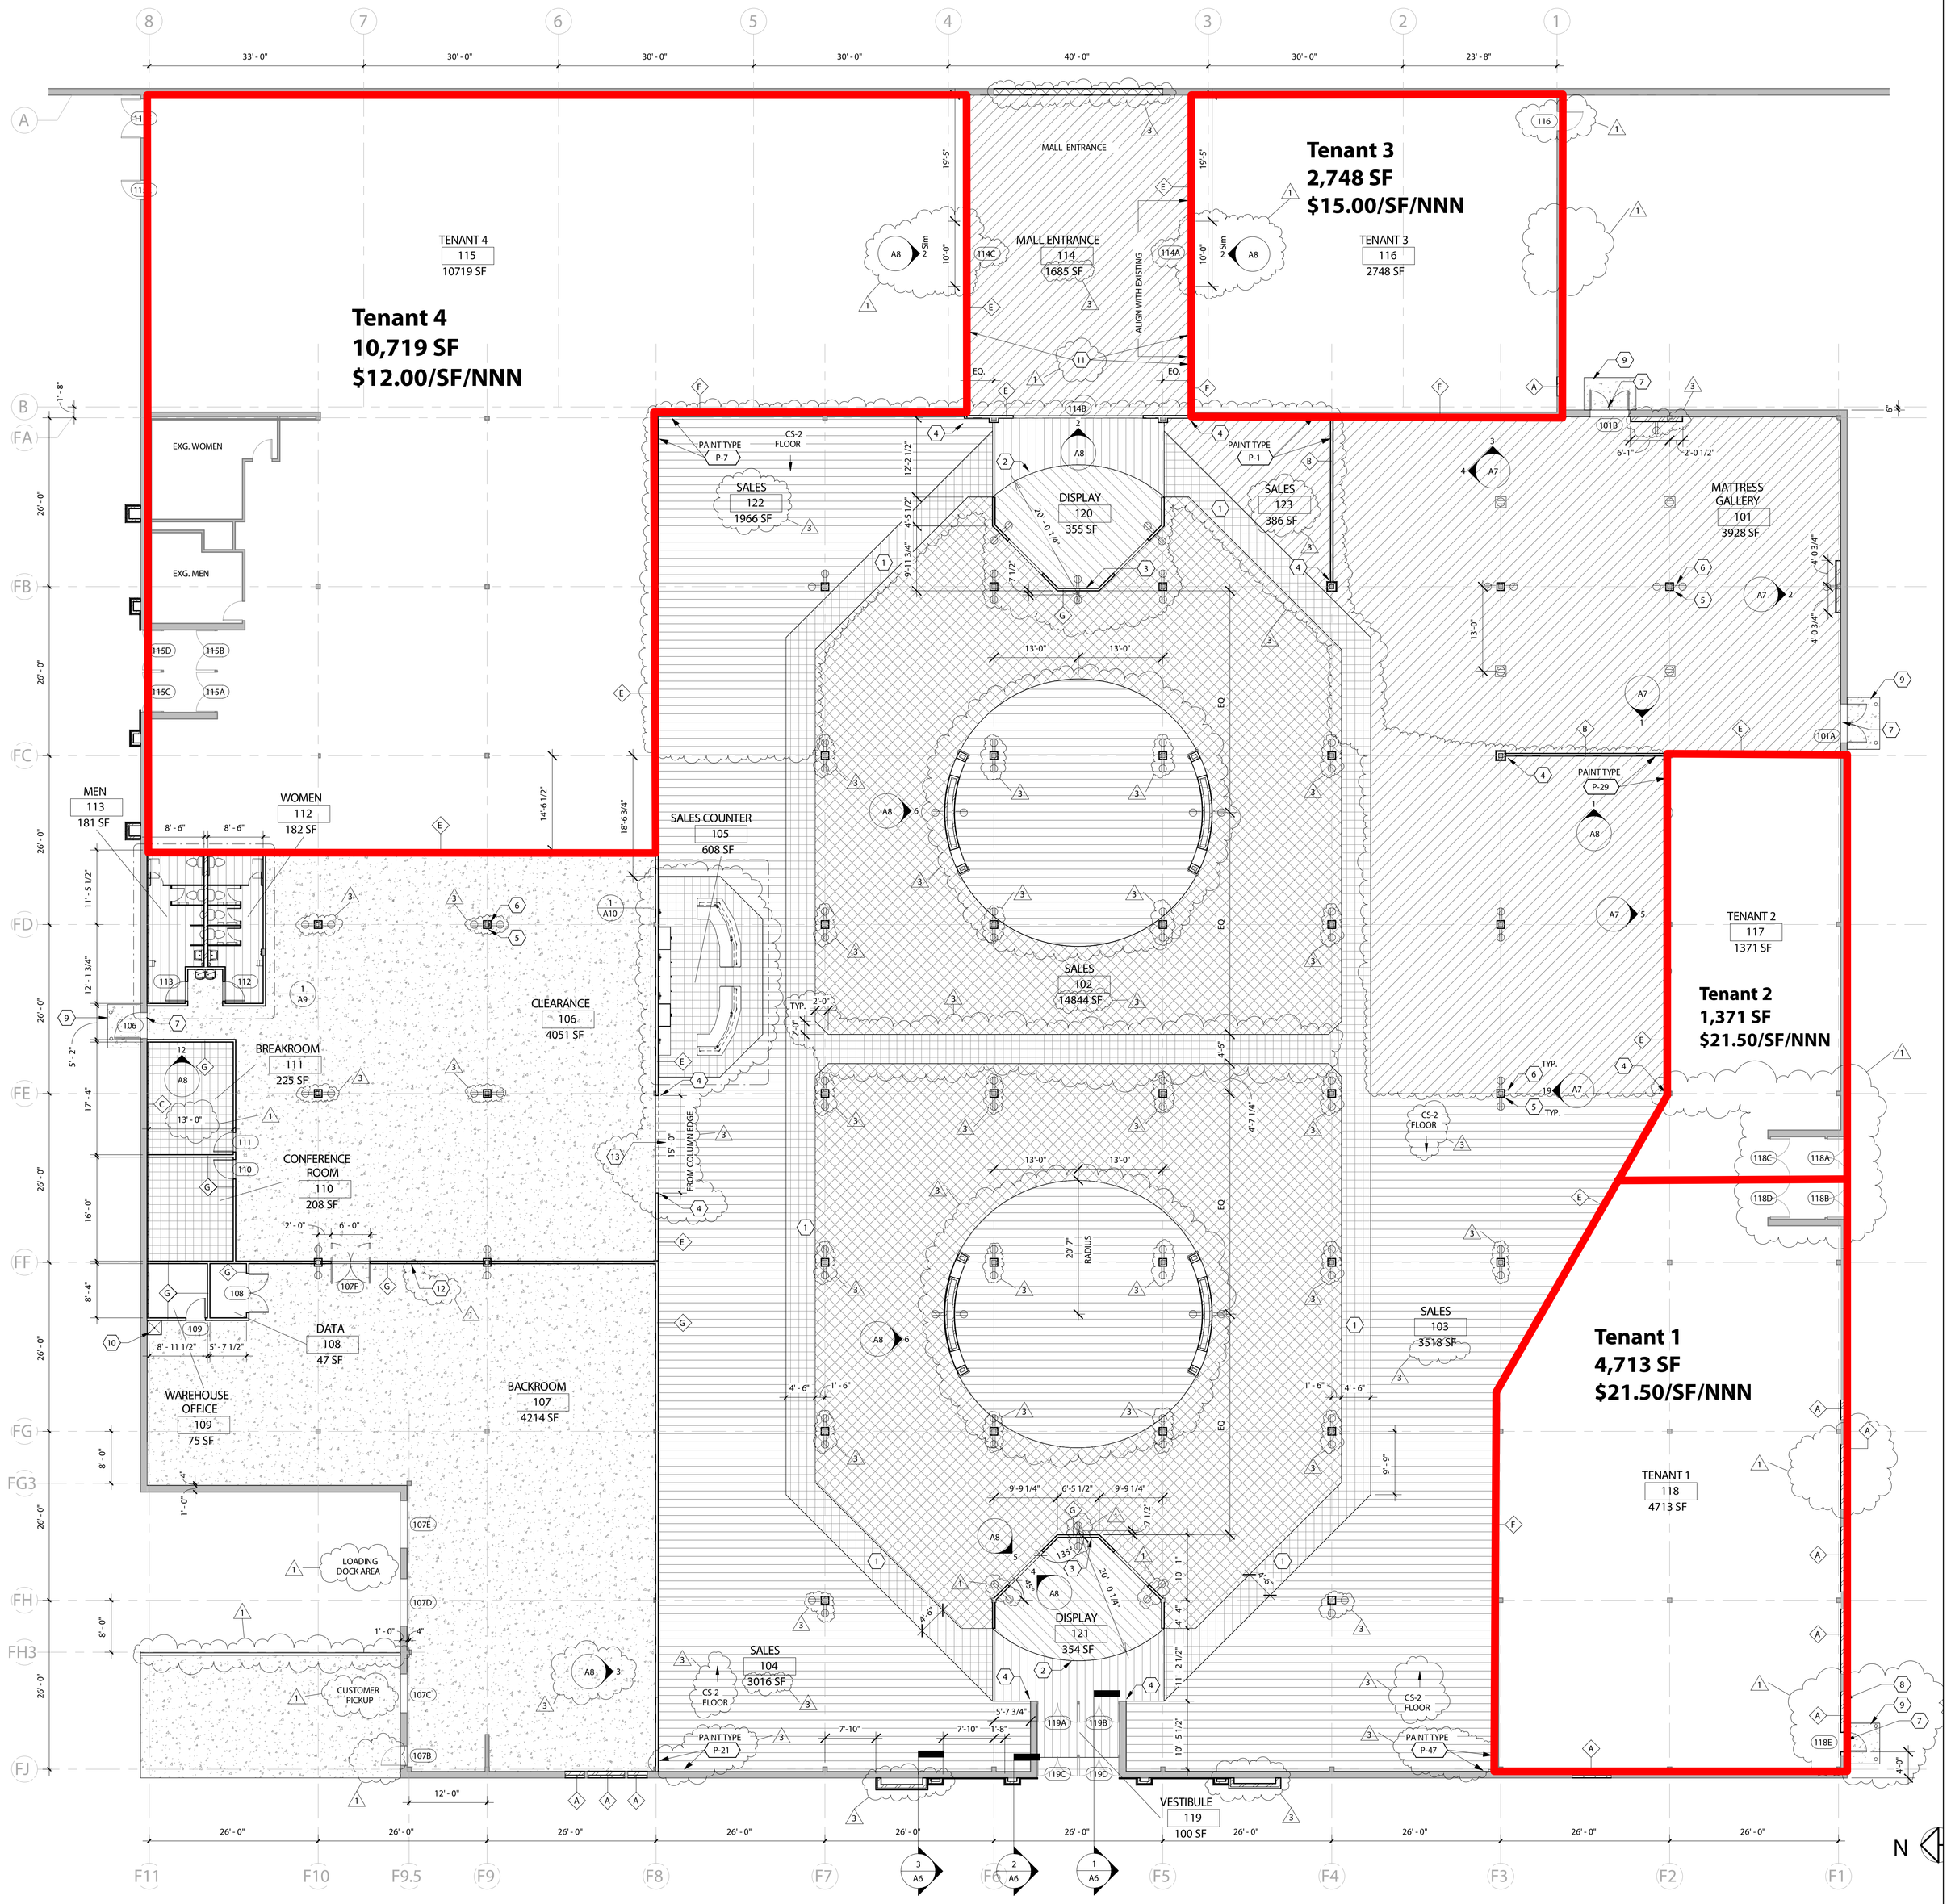

1 A3 _FLOOR PLAN
3/32" = 1'-0"